



**MAPA Z PROJEKTEM  
 PODZIAŁU NIERUCHOMOŚCI**



położonej w Lubaniu przy ul. Armii Krajowej Nr  
 właściciel: Udział : 1/1 Gmina Miejska Lubań  
 gospodarowanie: Burmistrz Miasta Lubań, ul. 7 - ej Dywizji 14; 59-800 Lubań

Stary stan					Nowy stan											
Numer				Rodzaj użytków, budynków	Powierzchnia			Ulica numer domu	Numer				Rodzaj użytków, budynków	Powierzchnia		
księgi wieczyste	arkusz mapy	rejestr gruntów	działki (parceli)		ha	ar	m2		księgi wieczyste	arkusz mapy	rejestr gruntów	działki (parceli)		ha	ar	m2
XG1L/00018708/2	18	G.164	63/4	Bz	01	16	58	Armii Krajowej	XG1L/00018708/2	18	G.164	63/5	Bp	00	00	21
								Armii Krajowej	XG1L/00018708/2	18	G.164	63/6	Bp	00	00	21
								Armii Krajowej	XG1L/00018708/2	18	G.164	63/7	Bp	00	00	21
								Armii Krajowej	XG1L/00018708/2	18	G.164	63/8	Bp	00	00	21
								Armii Krajowej	XG1L/00018708/2	18	G.164	63/9	Bp	00	00	21
								Armii Krajowej	XG1L/00018708/2	18	G.164	63/10	Bp	00	00	21
								Armii Krajowej	XG1L/00018708/2	18	G.164	63/11	Bp	00	00	21
								Armii Krajowej	XG1L/00018708/2	18	G.164	63/12	Bp	00	00	21
								Armii Krajowej	XG1L/00018708/2	18	G.164	63/13	Bp	00	00	21
								Armii Krajowej	XG1L/00018708/2	18	G.164	63/14	Bp	00	00	22
								Armii Krajowej	XG1L/00018708/2	18	G.164	63/15	Bz	01	14	47
												Razem:	01	16	58	
												Ogółem:	01	16	58	

Uwaga:  
 Nowe granice i numery działek (parceli) powstałych w wyniku podziału oznaczono linią czerwoną.

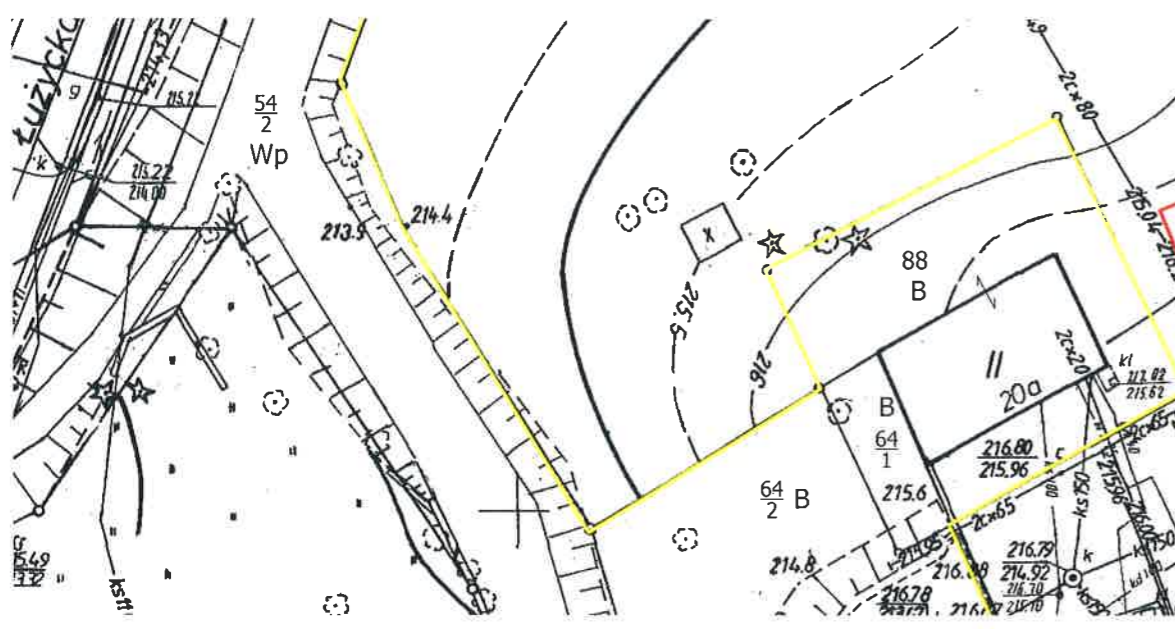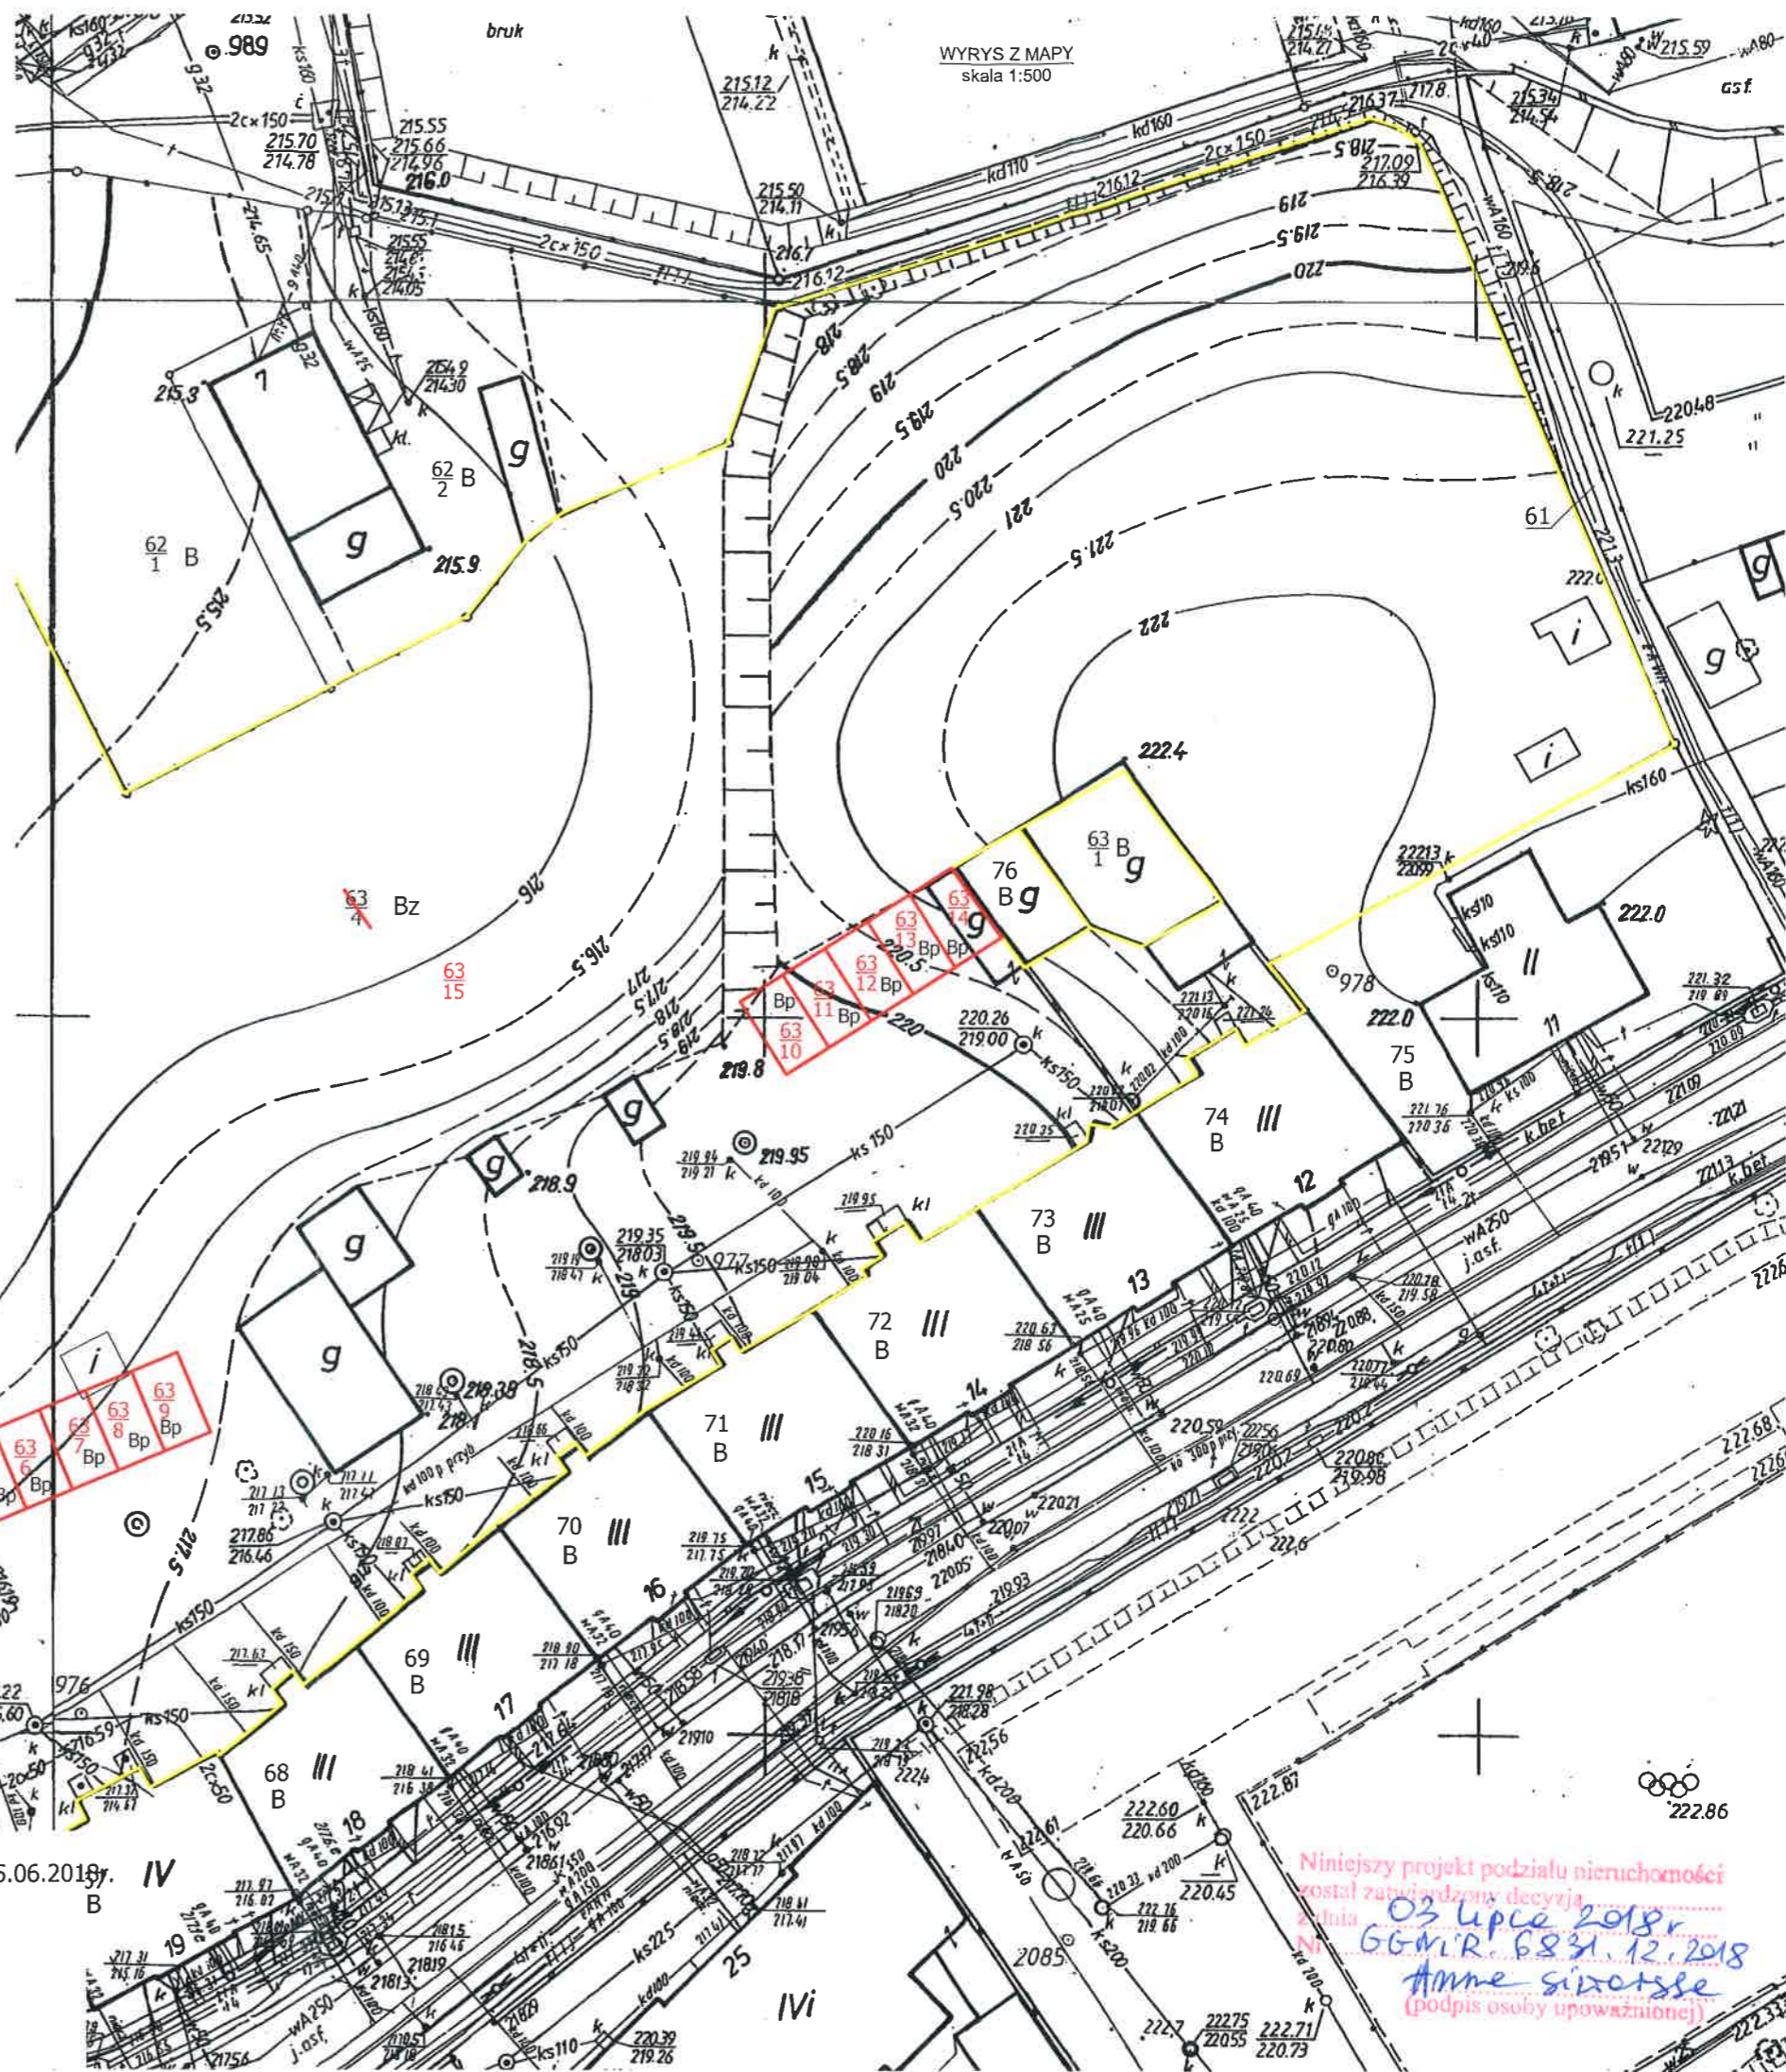

GK.6640.310.2018  
 Zamówienie Nr 51/2018  
 sporządził:

Lubań dnia 25.06.2018r. IV B

Niniejszy projekt podziału nieruchomości został zatwierdzony decyzją  
 z dnia 03 lipca 2018r.  
 Nr GG.MiR.6831.12.2018  
 Anne Sixtusse  
 (podpis osoby upoważnionej)